



ВНЕСЕНИЕ ИЗМЕНЕНИЙ В ГЕНЕРАЛЬНЫЙ ПЛАН СЕЛЬСКОГО ПОСЕЛЕНИЯ СУМОНА МОГЕН-БУРЕН

МОНГУН-ТАЙГИНСКОГО КОЖУУНА РЕСПУБЛИКИ ТЫВА

Копии материалов по обоснованию

Карта местоположения существующих и строящихся объектов местного значения

М 1:5 000

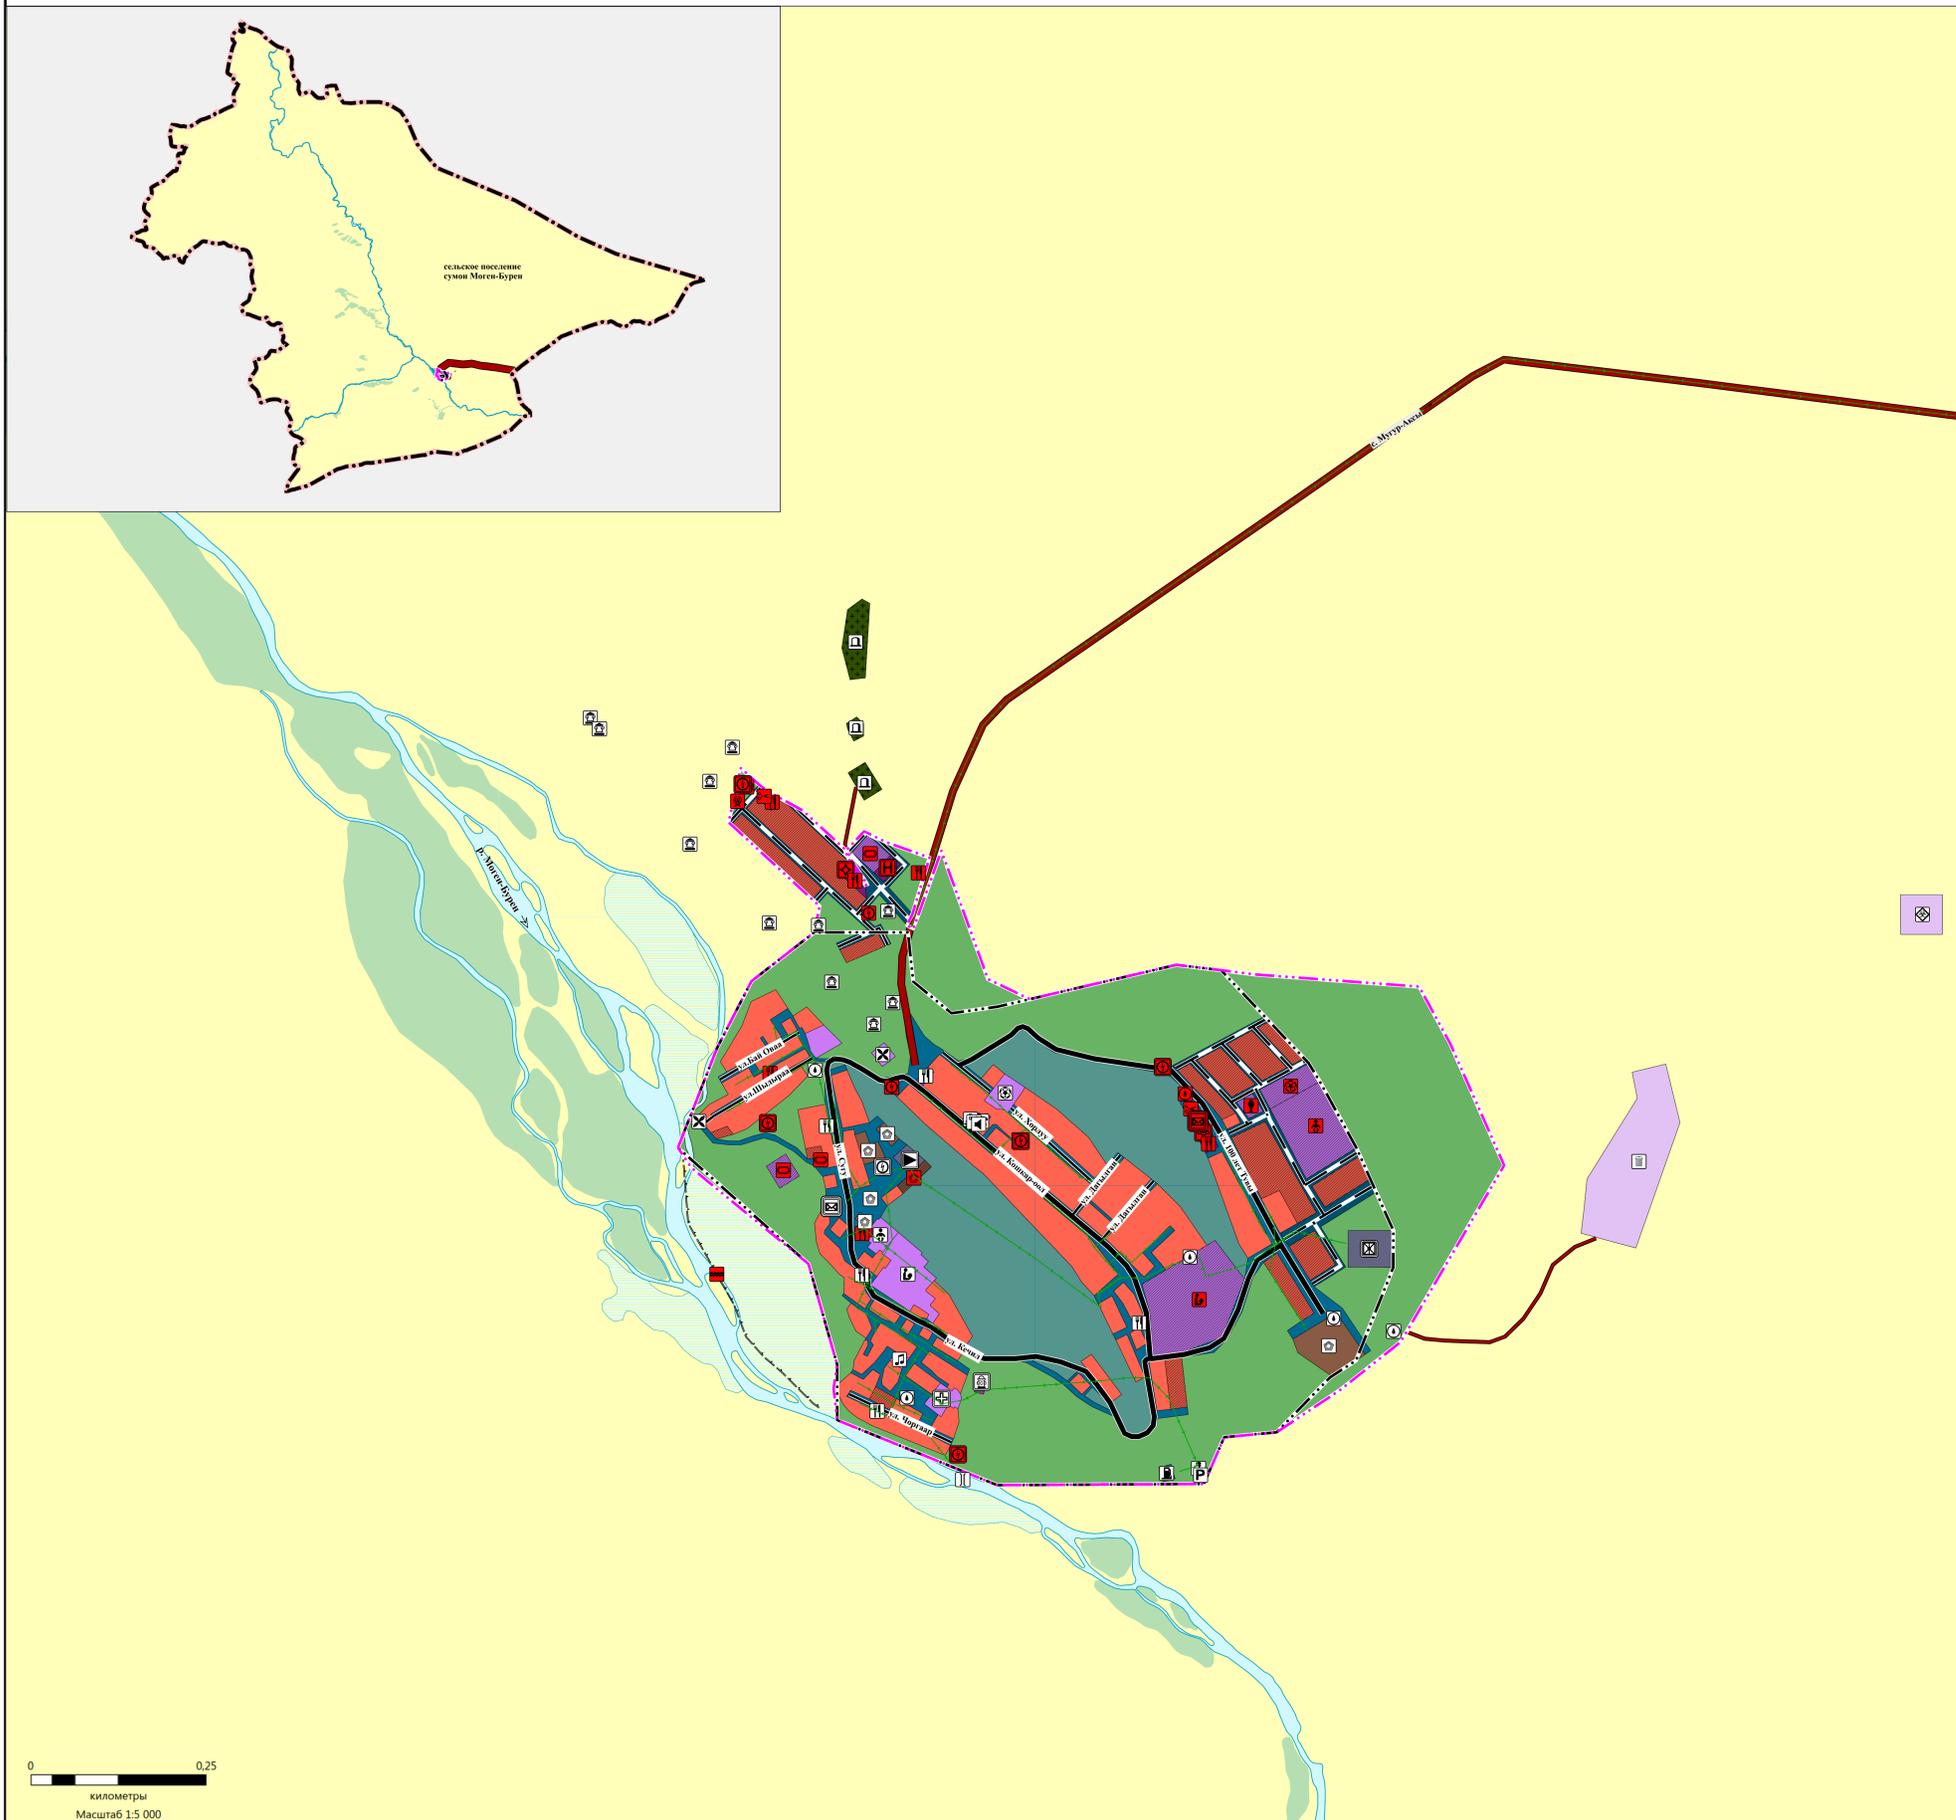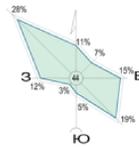

УСЛОВНЫЕ ОБОЗНАЧЕНИЯ

Границы единиц административно-территориального деления Российской Федерации

- Граница муниципального района
- Граница населенного пункта

Земли по категориям

- Земли населенного пункта
- Земли сельскохозяйственного назначения
- Земли промышленности, энергетики, транспорта, связи, радиосвязи, телевидения, информатики
- Земли особо охраняемых территорий и объектов
- Земли лесного фонда
- Земли водного фонда

Природные объекты

Поверхностные водные объекты

- Водоток (река, ручей, канал)
- Не отобр. Болото

Леса

- Леса защитные

Территориальные зоны

Жилые зоны

- Жилые зоны-Ж1

Общественно-деловые зоны

- Многофункциональная общественно-деловая зона О-1
- Зона специализированной общественной застройки О-2

Рекреационные зоны

- Зона рекреационного назначения Р-1
- Зона озеленения специального назначения Р-2

Производственные зоны

- Зона производственно-коммунальных объектов П-1

Зоны транспортной и инженерной инфраструктур

- Зона транспортной инфраструктуры ИТ-1
- Зона инженерной инфраструктуры ИТ-2

Зоны специального назначения

- Зона кладбищ С-1
- Зона складирования и захоронения отходов С-2

Автомобильные дороги

- Автомобильные дороги федерального значения
- Автомобильные дороги регионального или межмуниципального значения
- Автомобильные дороги местного значения

Улично-дорожная сеть сельского населенного пункта

- Поселковая дорога
- Главная улица
- Улица в жилой застройке

Линии электропередачи (ЛЭП)

- Линии электропередачи 330 кВ

Объекты социальной инфраструктуры, отдыха и туризма, санаторно-курортного назначения

Объекты образования и науки

- Дошкольная образовательная организация
- Общеобразовательная организация
- Организация дополнительного образования

Объекты культуры и искусства

- Объект культурно-досугового (клубного) типа
- Объект культурно-просветительного назначения

Объекты физической культуры и массового спорта

- Спортивное сооружение
- Объект спорта, включающий раздельно нормируемые спортивные сооружения (объекты) (в т. ч. физкультурно-оздоровительный комплекс)

Объекты здравоохранения

- Обособленное структурное подразделение медицинской организации, оказывающей первичную медико-санитарную помощь
- Лечебно-профилактическая медицинская организация, оказывающая медицинскую помощь в амбулаторных условиях и (или) в условиях дневного стационара
- Аптечная организация

Объекты отдыха и туризма

- Гостиницы и аналогичные коллективные средства размещения

Прочие объекты обслуживания

- Административное здание
- Объект религиозной организации (обеднения)
- Объекты торговли, общественного питания
- Непроизводственные объекты коммунально-бытового обслуживания и предоставления персональных услуг

Предприятия промышленности, сельского и лесного хозяйства, объекты утилизации и переработки отходов производства и потребления

Прочие объекты, связанные с производственной деятельностью

- Объект, связанный с производственной деятельностью

Объекты утилизации, обезвреживания, размещения отходов производства и потребления

- Объекты утилизации, обезвреживания, размещения отходов производства и потребления
- Объект размещения отходов
- Объект утилизации, уничтожения биологических отходов

Объекты транспортной инфраструктуры

- Станция автозаправочная
- Станция технического обслуживания
- Стоянка (парковка) автомобилей
- Мостовое сооружение

Объекты трубопроводного транспорта и инженерной инфраструктуры

Электростанции

- Электростанция дизельная (ДЭС)
- Электростанция солнечная (СЭС)

Электрические подстанции

- Трансформаторная подстанция (ТП)

Объекты водоснабжения

- Артезианская скважина

Объекты связи

- Базовая станция
- Объекты почтовой связи
- Телевизионный ретранслятор

Объекты инженерной защиты от опасных геологических процессов

- Сооружения для защиты от затопления и подтопления

Иные объекты федерального значения, регионального значения, местного значения

Объекты единой государственной системы предупреждения и ликвидации чрезвычайных ситуаций

- Объекты информирования и оповещения
- Объекты обеспечения пожарной безопасности

Места погребения

- Кладбище

Объекты культурного наследия, границы их территорий

- Не отобр. Памятник



Муниципальный контракт №2 от 25.03.2021 г.					
Заказчик: Администрация сельского поселения сумона Моген-Бурен Монгун-Тайгинского кожууна Республики Тыва					
Имя	Фамилия	Имя	Фамилия	Имя	Фамилия
Ген. директор	Пурат Ю.С.	Исполнитель	Оклад Б.П.	Склад	Лист
Руководитель	Пурат Ю.С.	Исполнитель	Оклад Б.П.	ГП	3
Исполнитель	Оклад Б.П.	Исполнитель	Оклад Б.П.	Листов	8
Проект "Генеральный план сельского поселения сумона Моген-Бурен Монгун-Тайгинского кожууна"				М 1:5 000	
Карта местоположения существующих и строящихся объектов местного значения				000	